


Nuovo scavo e-distribuzione Via dei Tigli Sovizzo 36049 VI

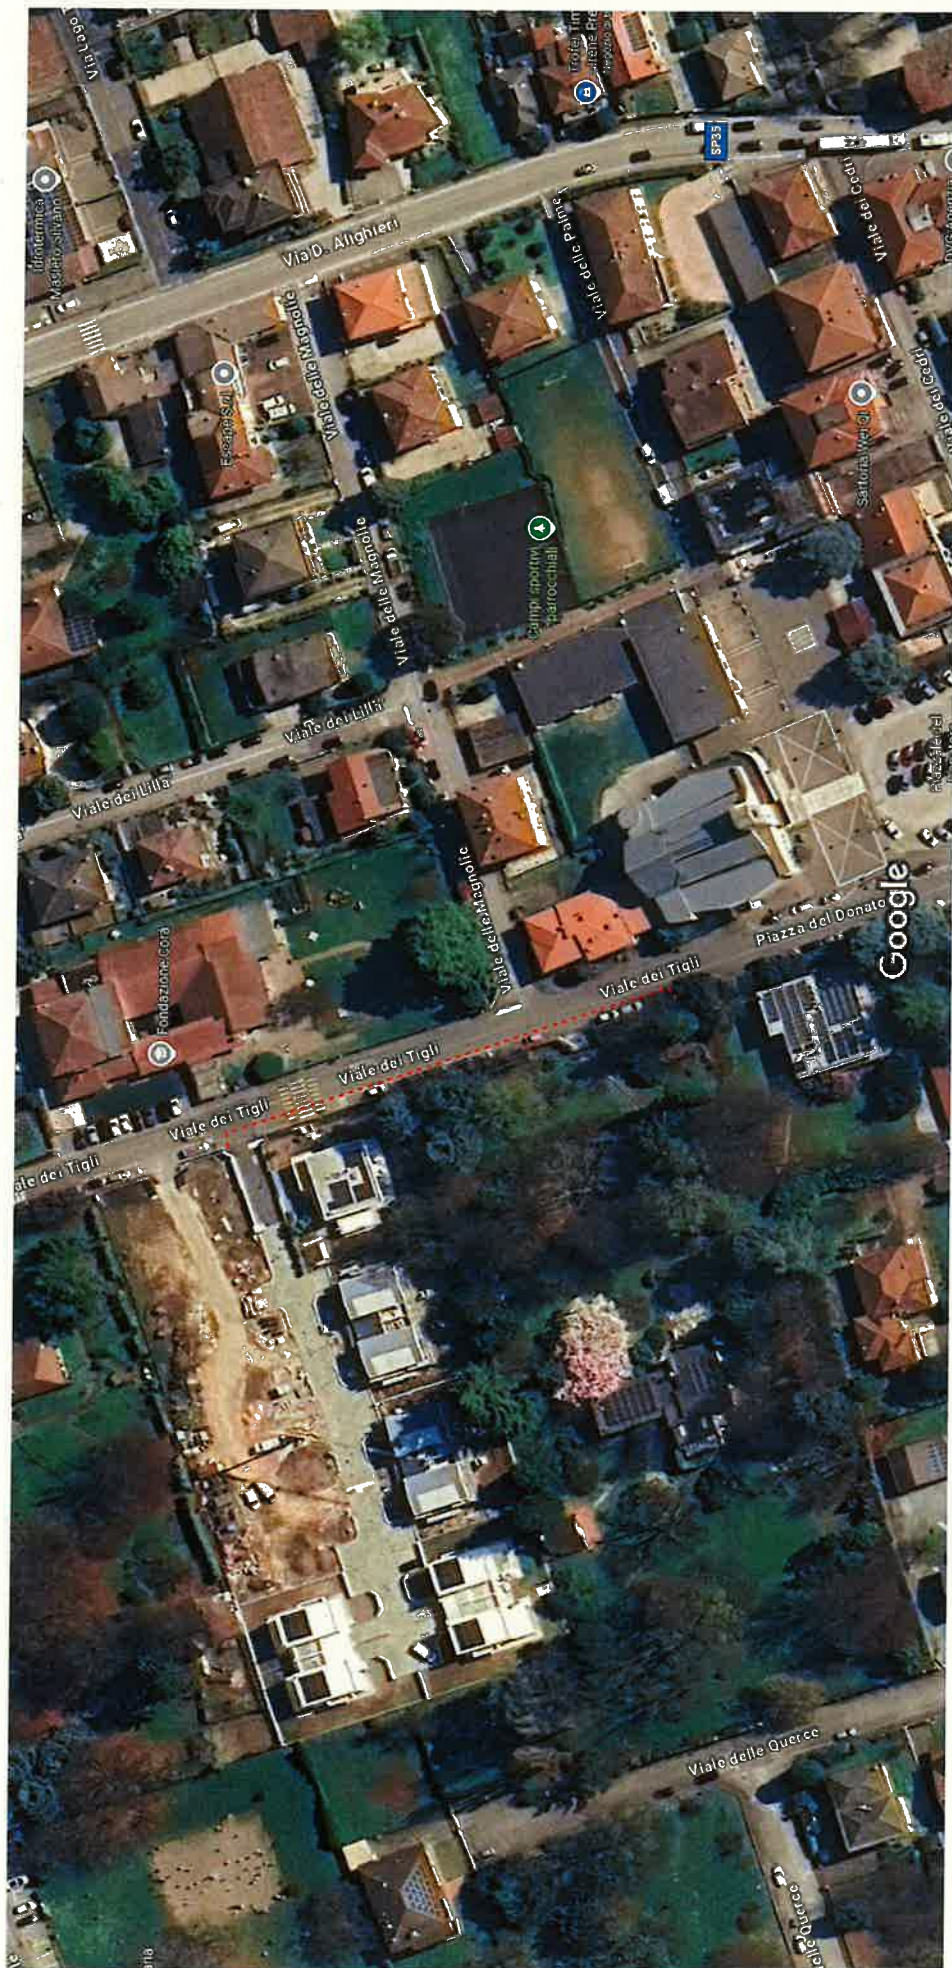

NUOVO SCAVO PROFONDITA' 1m LARGHEZZA 0,4m