


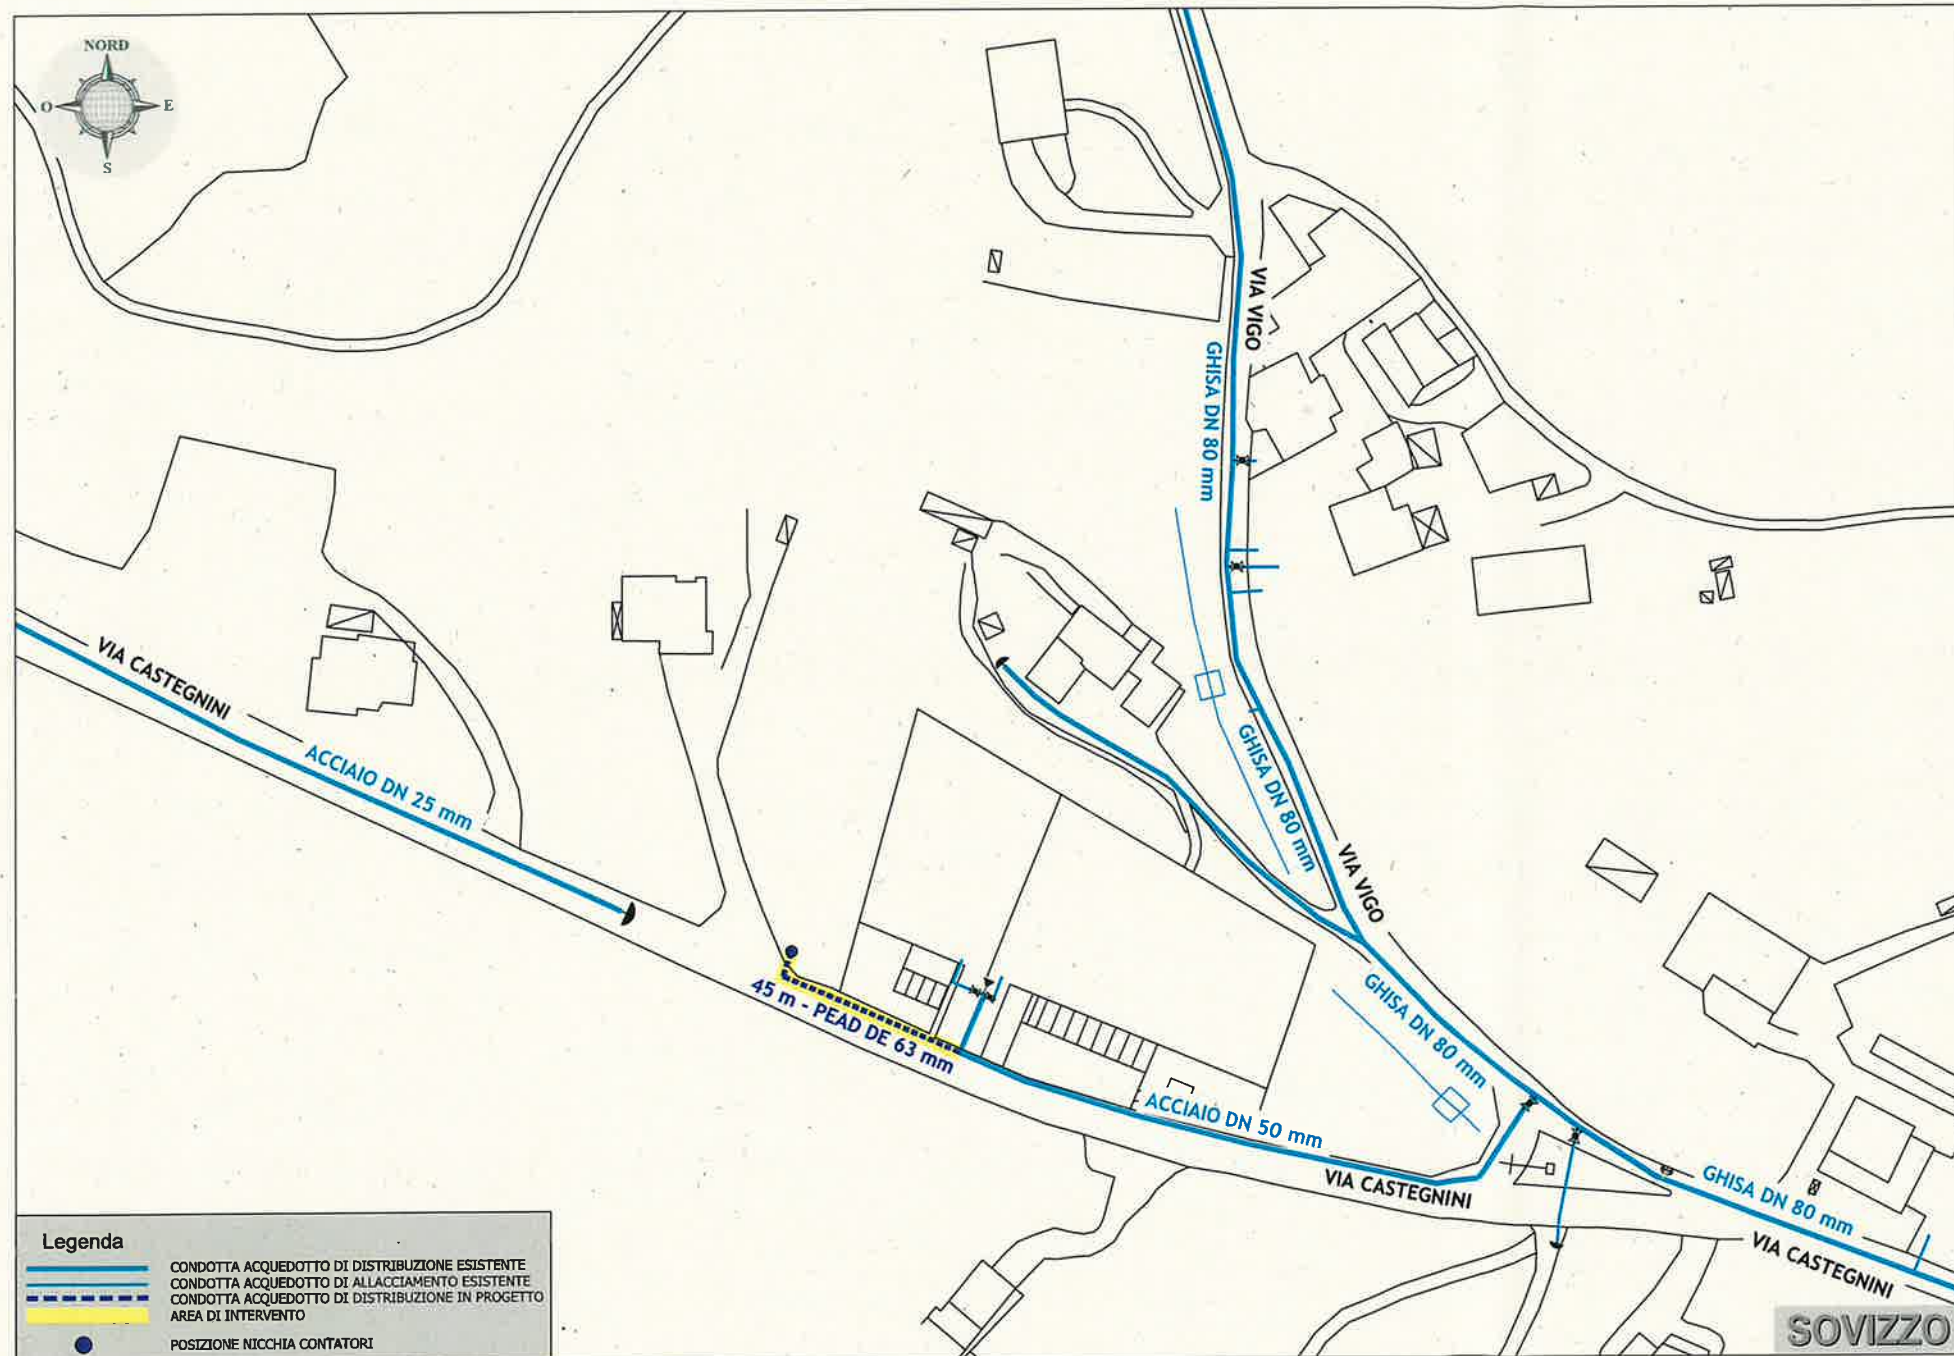

ESTENSIONE DELLA RETE ACQUEDOTTO IN VIA CASTEGNINI, COMUNE DI SOVIZZO

committente:
Immobiliare Lisa SAS di Zuccon Francesco
Via Castegnini
Comune di Sovizzo (VI)

SCHEMA DI PROGETTO

2					
1	07/2025	SECONDA EMISSIONE	Geom. S. Morbin	geom. C. Busato	Ing. S. D'Attilio
0	11/2024	PRIMA EMISSIONE	Geom. S. Morbin	geom. C. Busato	Ing. S. D'Attilio
REV.	DATA	DESCRIZIONE DELLA REVISIONE	ESEGUITO	VERIFICA TECNICA	VERIFICA SICUREZZA
SCALA:	UVC:	FILE:	FIRMA	FIRMA	FIRMA
vedi disegni		74_2024_Schema di progetto			
Il presente disegno è stato elaborato e approvato in conformità con le norme tecniche di Viacqua spa. Tutti i diritti sono riservati. È vietata la ristampa o l'uso non autorizzato senza permesso scritto da Viacqua spa.			IL PROGETTISTA:		
			D'ATTILIO STEFANO ORDINE DEGLI INGEGNERI DELLA PROVINCIA DI VICENZA Ingegnere		
			PRATICA		
			74/2024		
			ELABORATO		
			03		
			ANNO		
			2024		
			COMUNE		
			SOVIZZO		

SERVIZI TECNICI



Viale dell'Industria, 23 - 36100 Vicenza
viacqua@pec.viacqua.it
www.viacqua.it

Vicenza T. 0444 955200
Thiene (VI) T. 0445 801511
info@viacqua.it

Capitale Sociale € 12.023.250 i.v.
Reg. Imp. Vicenza, R.E.A. 306449
C. Fiscale e P. Iva 03196760247