


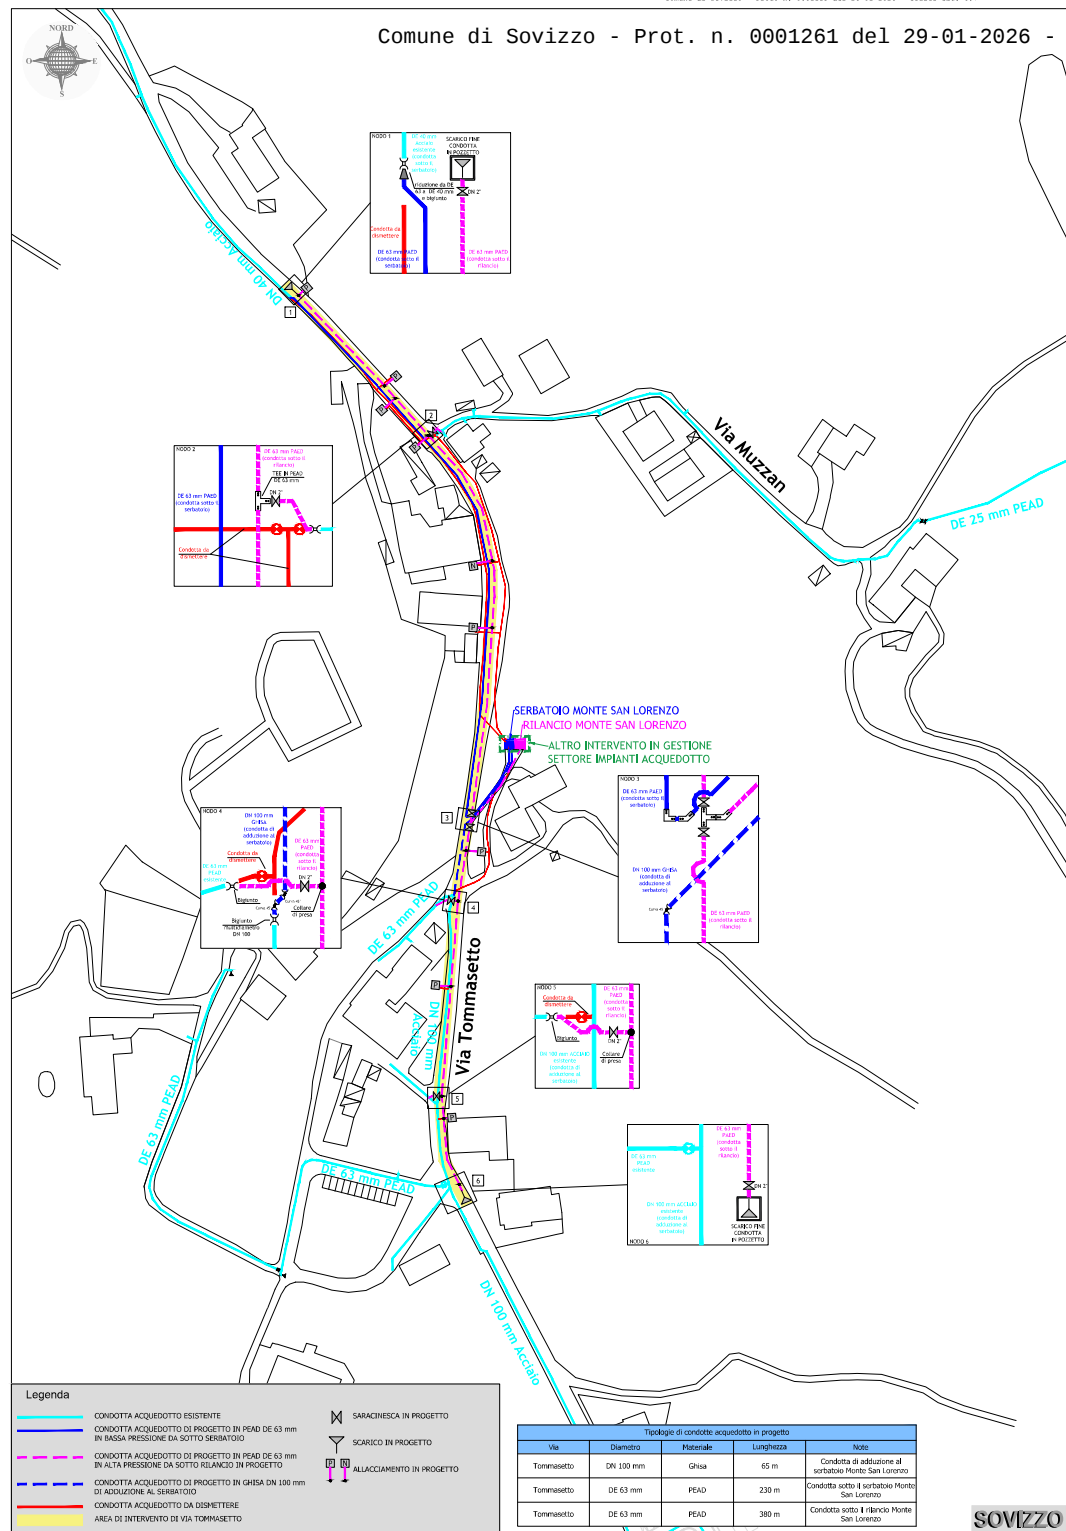

RIFACIMENTO DELLA RETE ACQUEDOTTO IN VIA TOMMASETTO, COMUNE DI SOVIZZO

PLANIMETRIA - SCHEMA ESECUTIVO

2									
1									

VIACQUA
Viale dell'Industria, 23 - 36100 Vicenza
visqua@pec.viacqua.it
www.viacqua.it

Vicenza T. 0444 955200
Thiene (VI) T. 0445 801511
info@viacqua.it

Capitale Sociale € 12.023.250 I.v.
Reg. Imp. Vicenza, R.E.A. 306449
C. Fiscale e P. Iva 03196760247