




SEZIONE TIPO SU VIABILITA' E PERCORSO CICLABILE
(TIPOLOGIA MATERIALI)

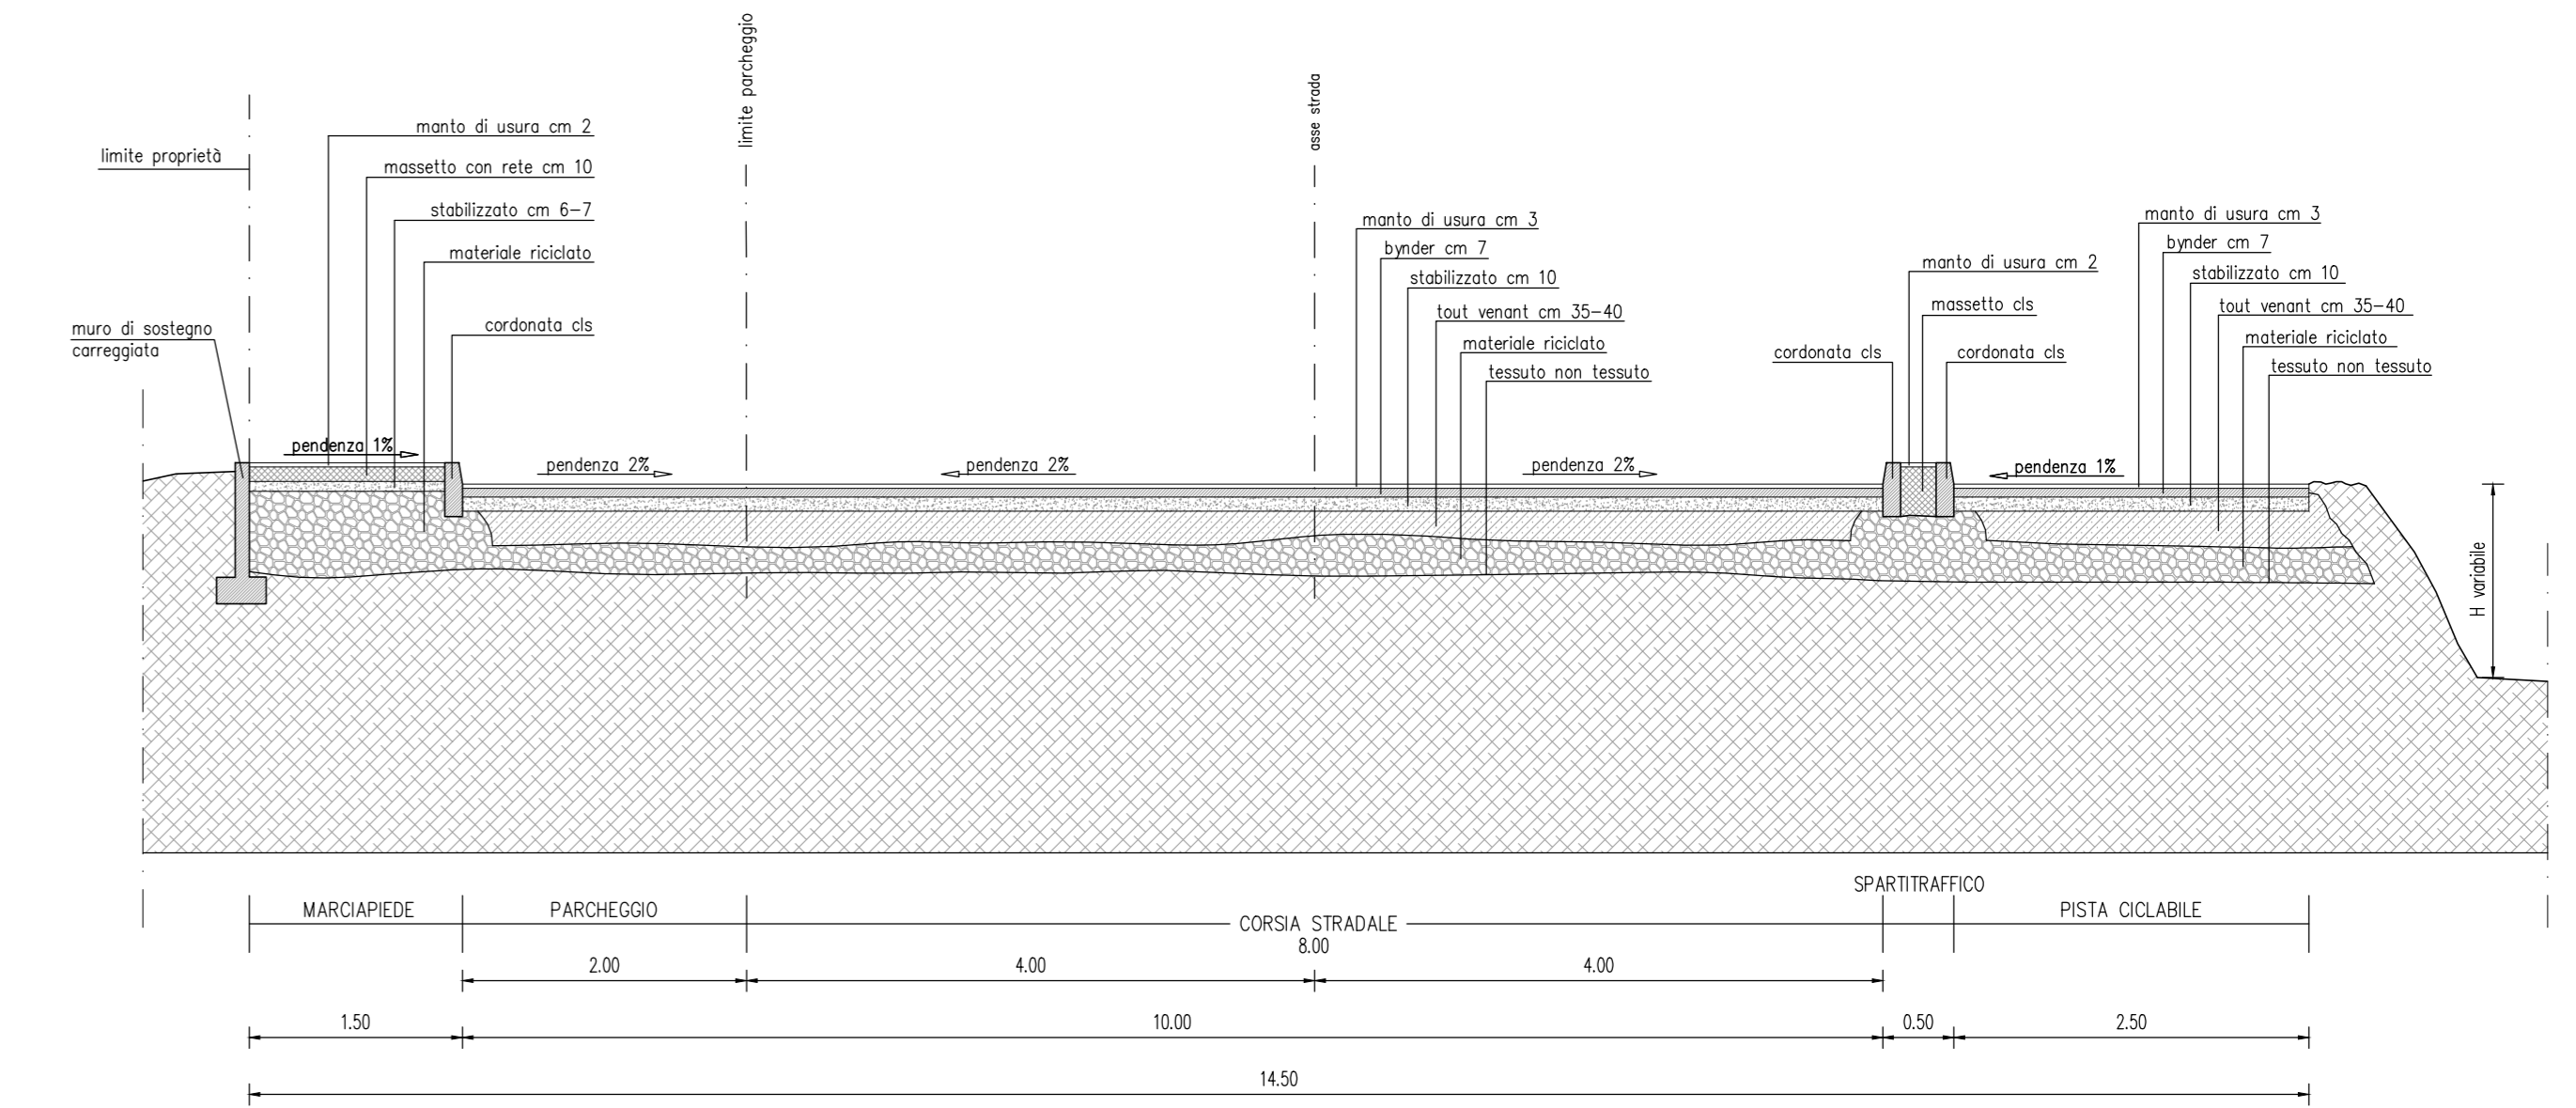

SEZIONE TIPO SULLA VIABILITA' DI LOTTIZZAZIONE
(RETI TECNOLOGICHE)

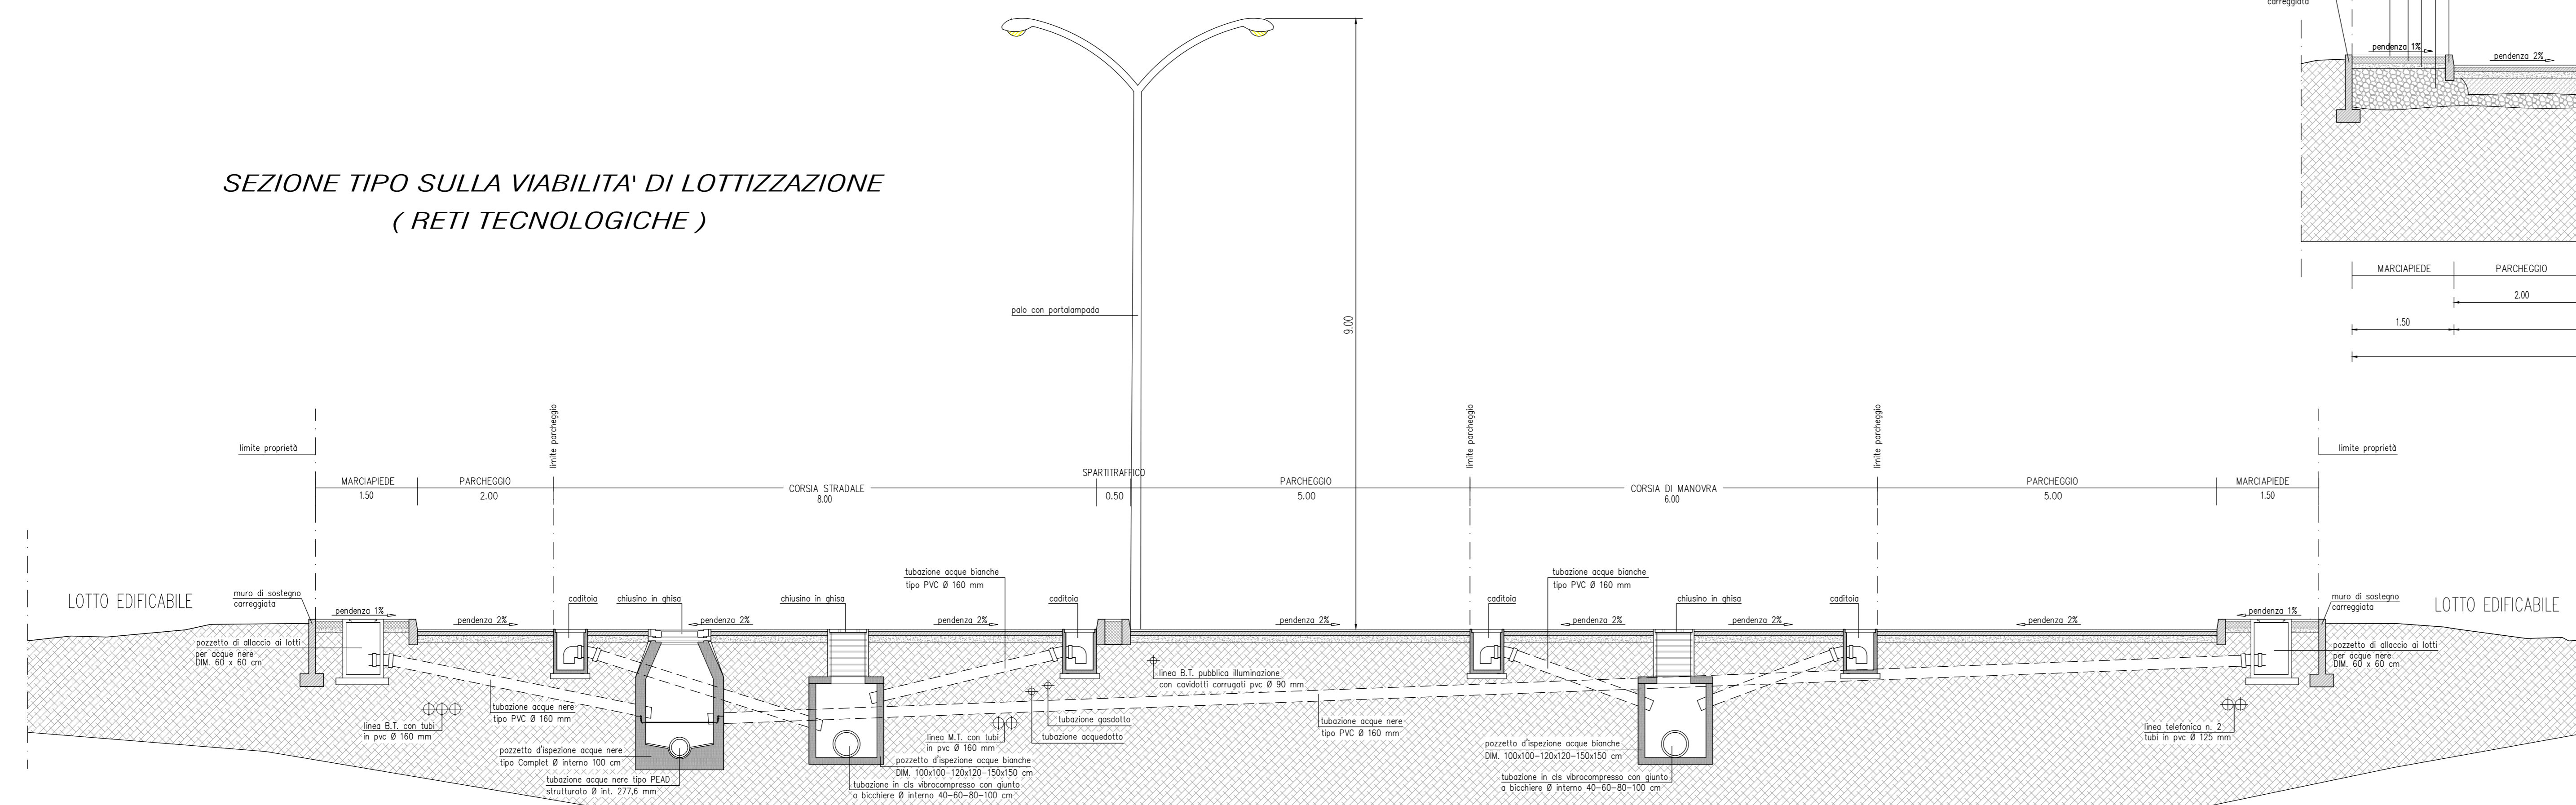

SEZIONE TIPO SULLA VIABILITA' DI LOTTIZZAZIONE
(TIPOLOGIA MATERIALI)

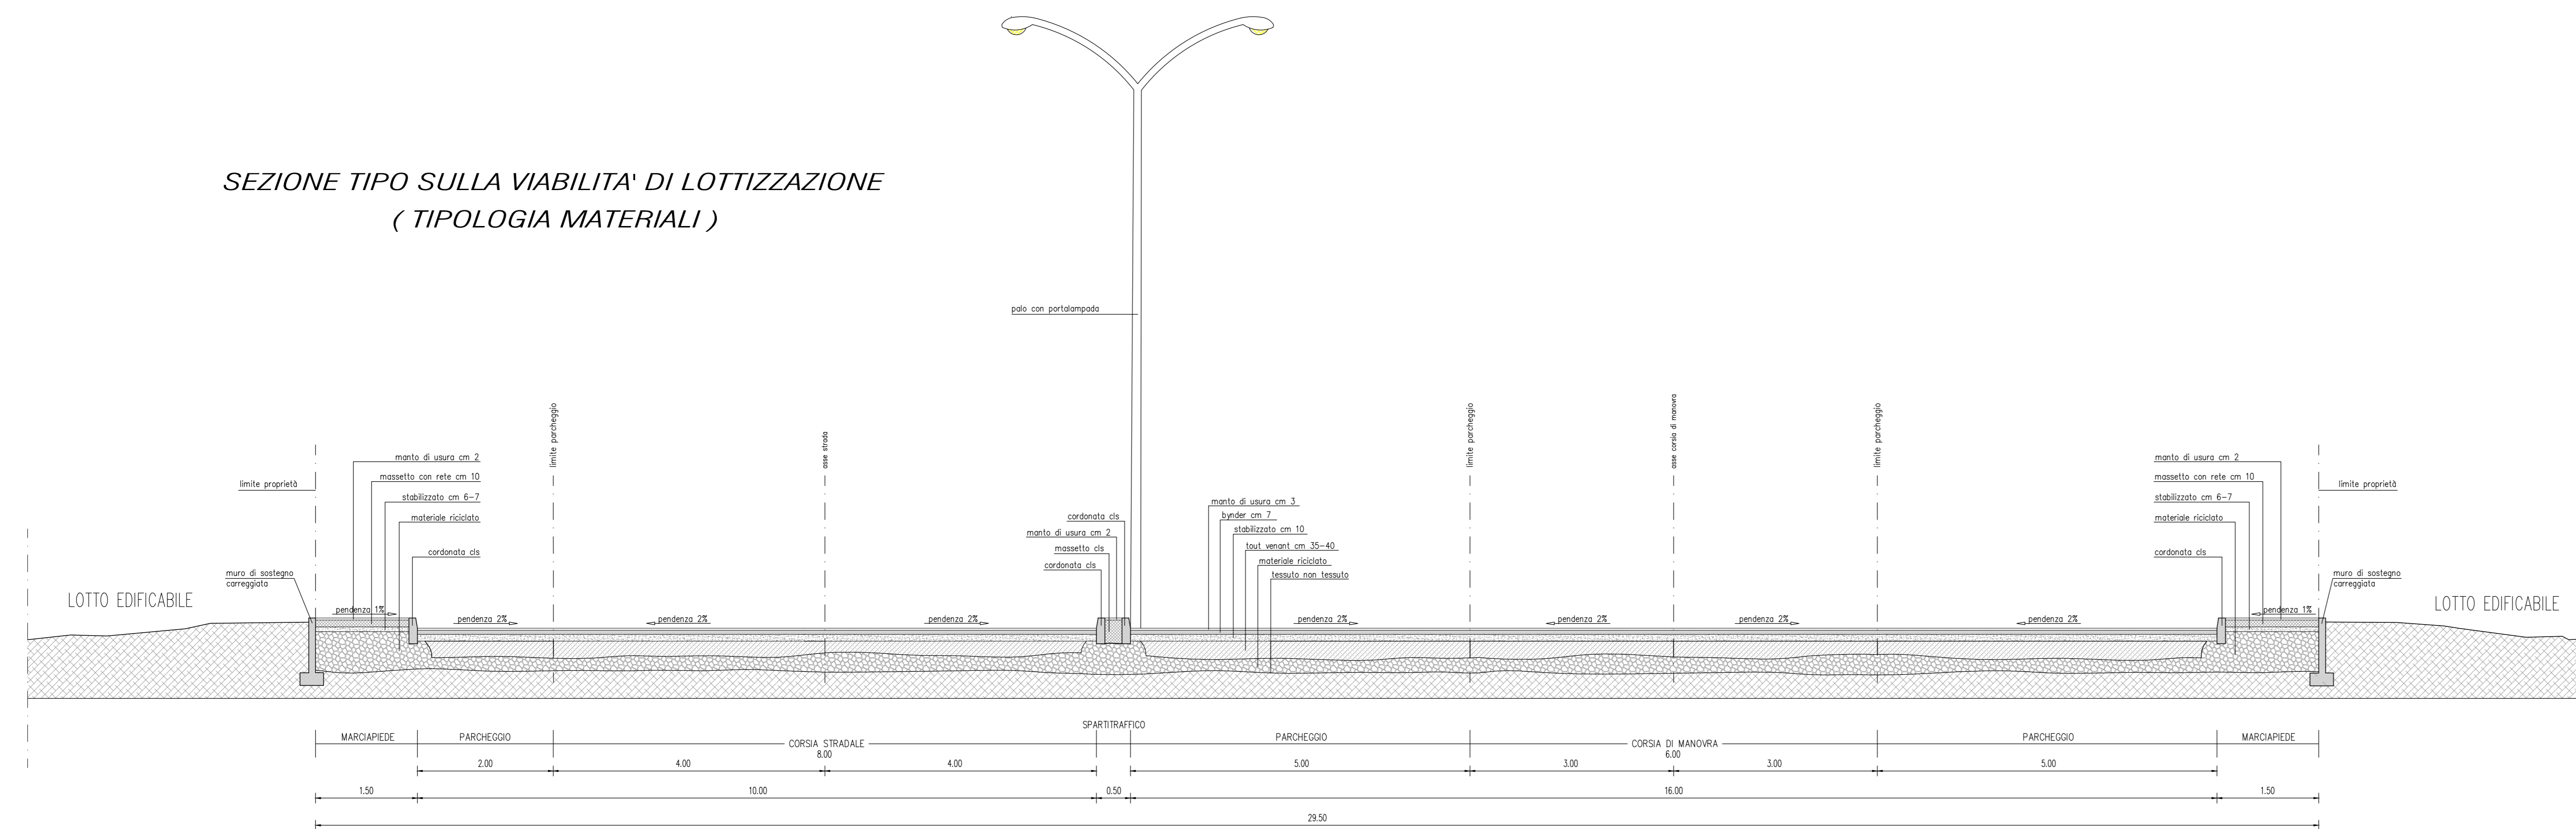

Comune di Sovizzo
Provincia di Vicenza

Piano di Lottizzazione
"Zona Industriale Sud - Via Cordellina"
- VARIANTE N. 2 -

TAV. N. 6 - SEZIONI STRADALI TIPO
scale 1:50
data

IL COMMITTENTE IL CAPO AREA EDILIZIA PRIVATA URBANISTICA - UTC

IL SINDACO

PROGETTISTI:

ARGE PROGETTI Professionisti Associati

geom. MENEZZO Valterio, geom. FREATO Erica, geom. TRACIANZI Marco
Via Tavernelle 21 - 36077 ALTAVILLA VICENTINA (VI)
Tel. 0444-574841 FAX 0444-574838

OPERA PROTETTA AI SENSI DELLA LEGGE 22 APRILE 1941 N. 433 TUTTI I DIRITTI RISERVATI
QUALSIASI RIPRODUZIONE ED UTILIZZAZIONE NON AUTORIZZATA SARAN PERSEGUITE A RIGORE DI LEGGE