



LEGENDA	
	ciglio strada
	recinzione
	fabbricati
	elettrodotti
	punti stazione
	punti rilevati e relative quote altimetriche

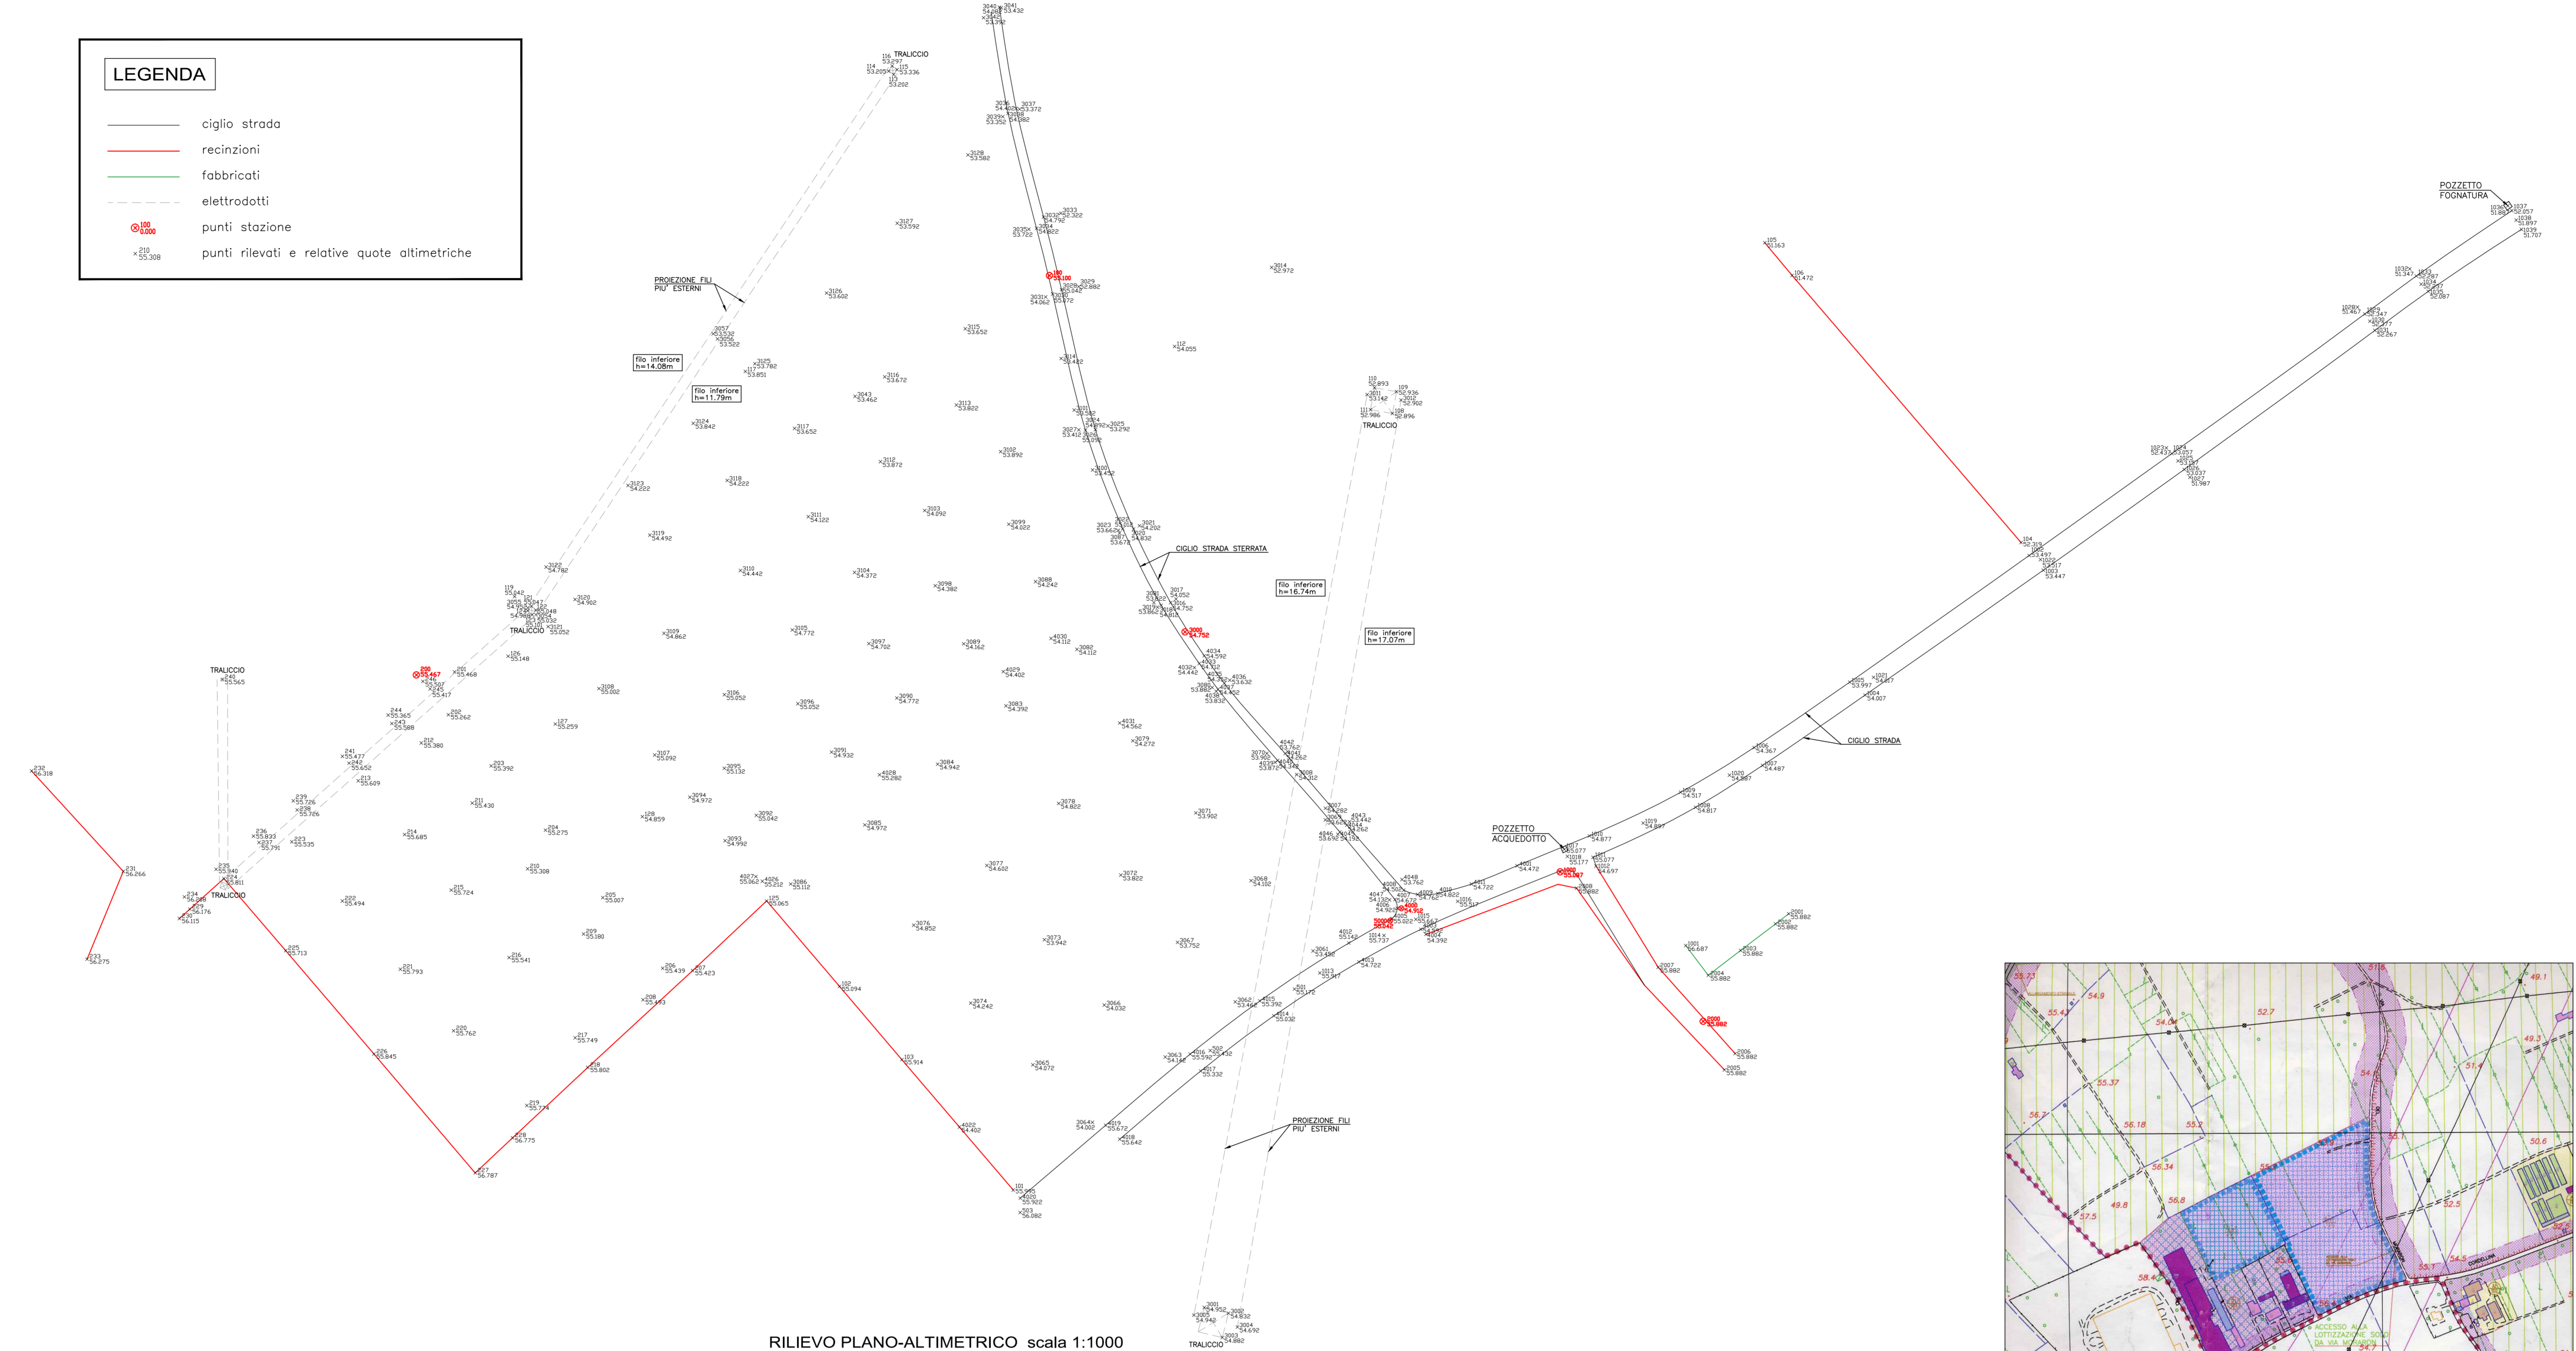

RILIEVO PLANO-ALTIMETRICO scala 1:1000

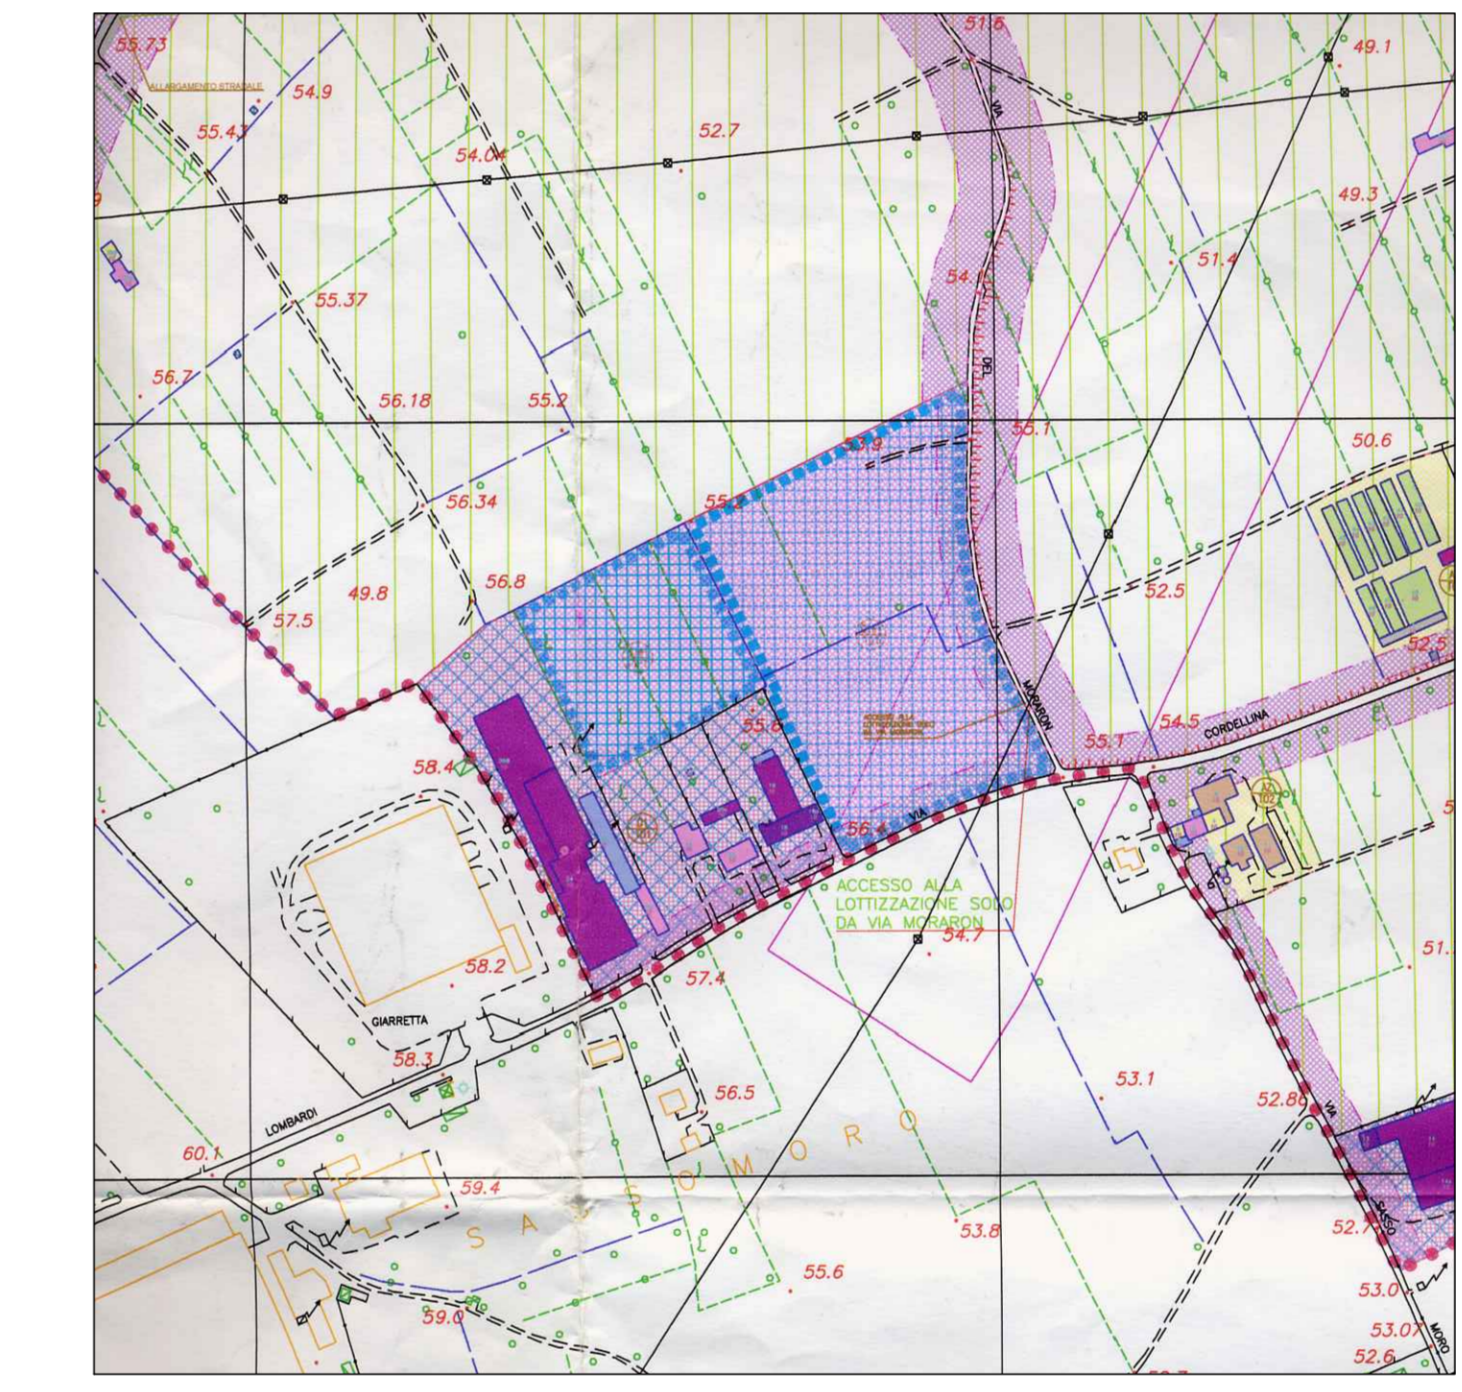

ESTRATTO PRG scala 1:5000



ESTRATTO CATASTALE ED INDIVIDUAZIONE INTERVENTO scala 1:2000
 COMUNE DI SOVIZZO Foglio 9
 Mappali: 81 parte, 80 parte, 81 parte, 327 parte, 328 parte, 619, 22, 25, 74, 258
 - - - - - perimetro Piano di Lottizzazione (da P.R.G.)
 - - - - - perimetro Piano di Lottizzazione per calcolo potenzialità edificatoria

Comune di Sovizzo
 Provincia di Vicenza

Piano di Lottizzazione
"Zona Industriale Sud - Via Cordellina"
 - VARIANTE N. 2 -

TAV. N. 1	- RILIEVO PLANO-ALTIMETRICO - INDIVIDUAZIONE AMBITO P.D.L. ED AMBITO D'INTERVENTO	scala 1:5000 1:2000 1:1000
---------------------	---	----------------------------------

IL COMMITTENTE IL CAPO AREA
ESOLIDA PRIVATA/ORGANISTICA - UTC

IL SINDACO

PROGETTISTI:

ARGE PROGETTI Professionisti Associati
 SpA - 36022 SARMADA (VI) - PIAZZA S. GIUSEPPE, 10
 Via Tavernuzze 21 - 36077 ALTOVILLA VICENTINA (VI)
 Tel. 0444-574841 FAX 0444-574838

QUANTITÀ PERMISSE PER IL PRESENTATO PROGETTO
 QUALSIASI VARIANTE O MODIFICA AL PROGETTO DEVE ESSERE AUTORIZZATA DAL COMUNE DI SOVIZZO